


LEGENDA

- Reservatório elevado existente
- Reservatório elevado à construir
- P1 Poço artesiano 01
- P2 Poço artesiano 02
- P3 Poço artesiano 03
- Sentido de abastecimento - P1 abastece R2
- Sentido de abastecimento água fria
- Bypass - P1 abastece R1
- Sentido de abastecimento - P2 abastece R1
- Bypass - P2 abastece R2
- Registro normalmente aberto
- Registro normalmente fechado

P3

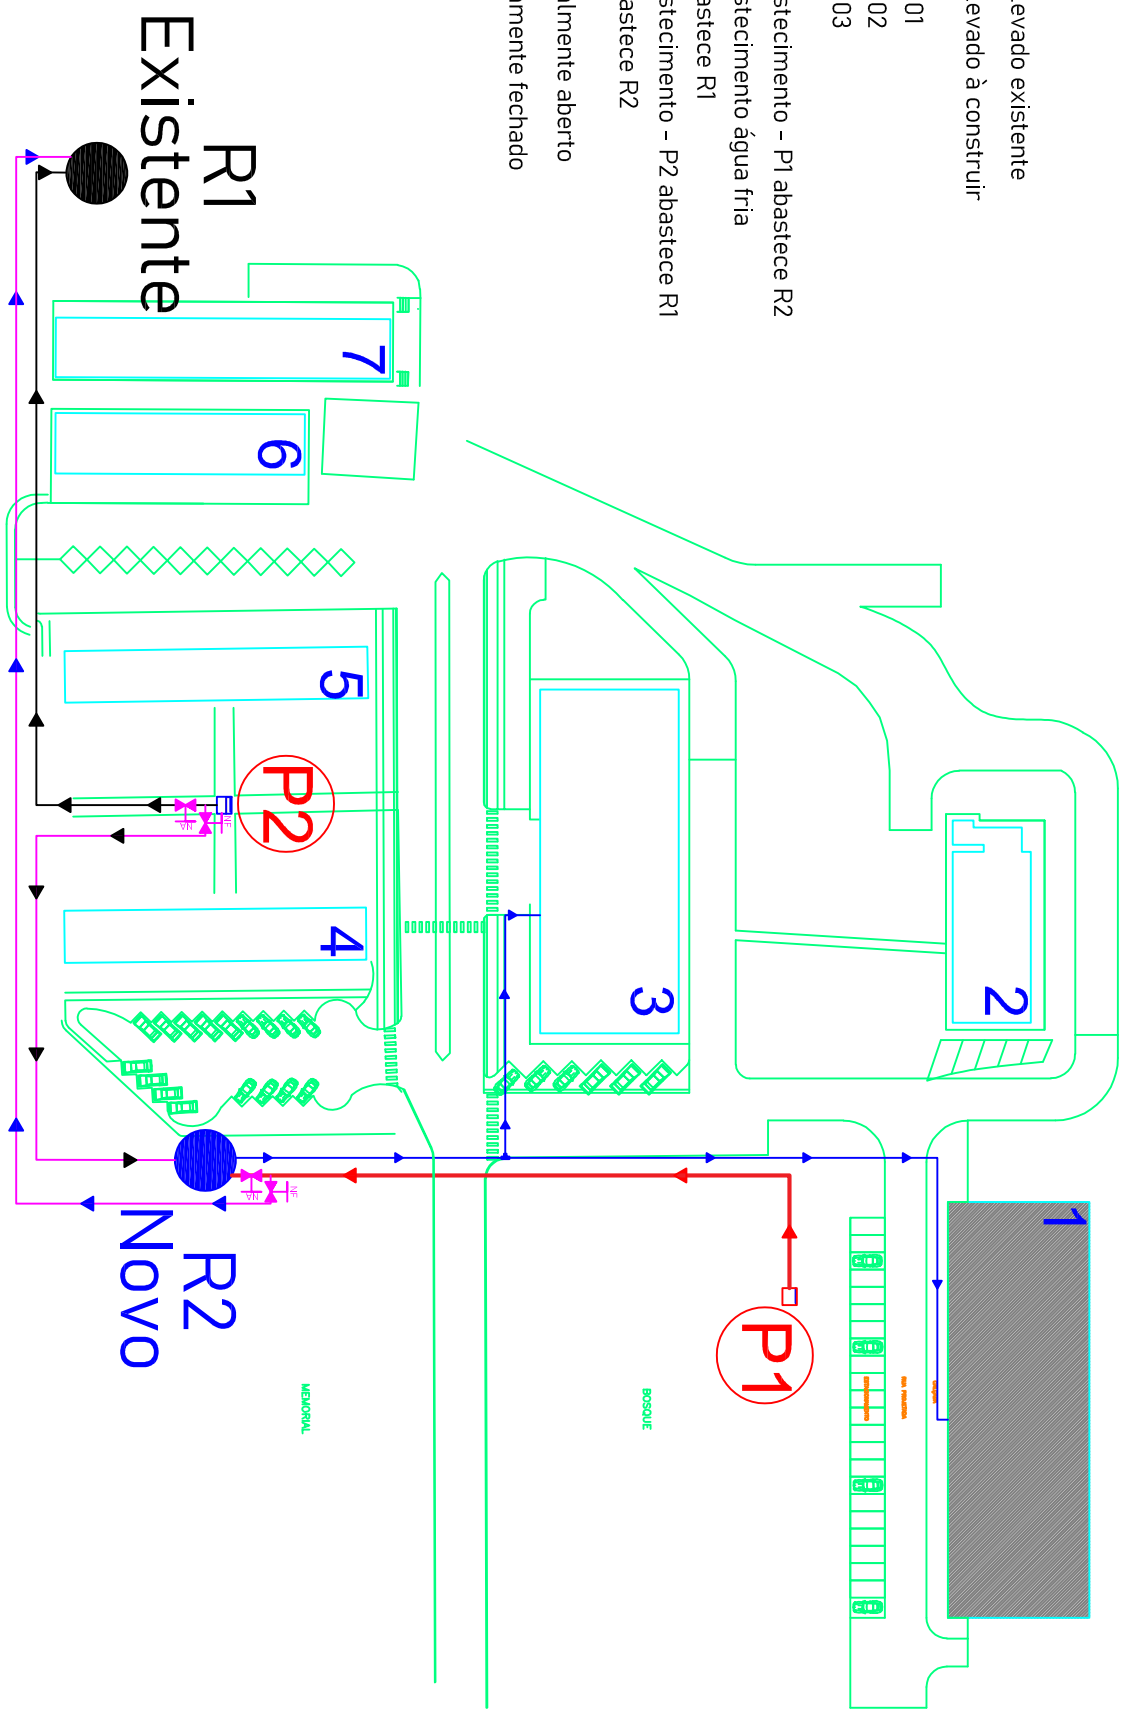

R1  
Existente

R2  
Novo

CROQUI - RESERVATÓRIO E SISTEMA DE 'BYPASS' DE ABASTECIMENTO DE ÁGUA  
SMA ESPVA

Universidade de Taubaté  
DIRETORIA E OBRAS E MANUTENÇÃO

PROFESSOR: CLÍNICA DE MEDICINA VETERINÁRIA  
ASSISTENTE: CROQUI

01/01

