

PLANTA EXECUTIVA
esc.: 1:75
medidas em metros

LEGENDA

LEGENDA:		
BCO	PAREDES PINTURA LÁTEX FOSCA NA COR BRANCA - 190m ²	
LOU	LOUSA PRETA FOSCA	
VIN	PISO VINILICO	
EX.00	27/08/24	EMISSÃO INICIAL
REVISÃO	DATA	MODIFICAÇÕES/ALTERAÇÕES

NOTAS

NOTAS:
 - VERIFICAR MEDIDAS NO LOCAL;
 - MEDIDAS EM METRO, EXCETO QUANDO INDICADO;
 - CONSULTAR AUTORES DO PROJETO PARA EVENTUAIS MUDANÇAS EM OBRA;
 - VERIFICAR SEMPRE ATUALIZAÇÃO DO QUADRO DE NOTAS E DE REVISÕES;
 - O EXECUTOR DEVERÁ CONFERIR O QUANTITATIVO DE MATERIAIS E PRODUTOS;
 - CONFERIR PROJETO ESPECÍFICO DE HIDRÁULICA E ELÉTRICA;
 - ATENÇÃO: É PROIBIDO, NA FORMA DA LEI, A REPRODUÇÃO TOTAL OU PARCIAL DESTA DESENHO SEM O RECONHECIMENTO DE AUTORIA DO ARQUITETO RESPONSÁVEL.

Universidade de Taubaté
SETOR DE PROJETOS E PLANEJAMENTO

EQUIPE DE PROJETO:
 ARQUITETOS: ARQ.DAYANE MILENA MARCONDES ESTÁGIARIOS: PAOLA VOLLET
 ENGENHEIROS: ENG. ESTER I. ALMEIDA DIAS

LOCALIZAÇÃO:
 Praça Félix Guisard, 120 - Centro,
 Taubaté - SP, 12020-350

PROJETO: AUDITÓRIO CAMPUS ARQUITETURA E URBANISMO

NOME DO ARQUIVO:
 EP-ARQ_AUDITORIO DA ARQUITETURA

ASSUNTO: EXECUTIVO

ESCALA: 1:75


ETAPA: ESTUDO PRELIMINAR

REVISÃO: 01

DATA: 09/2024

FOLHA:
01/03



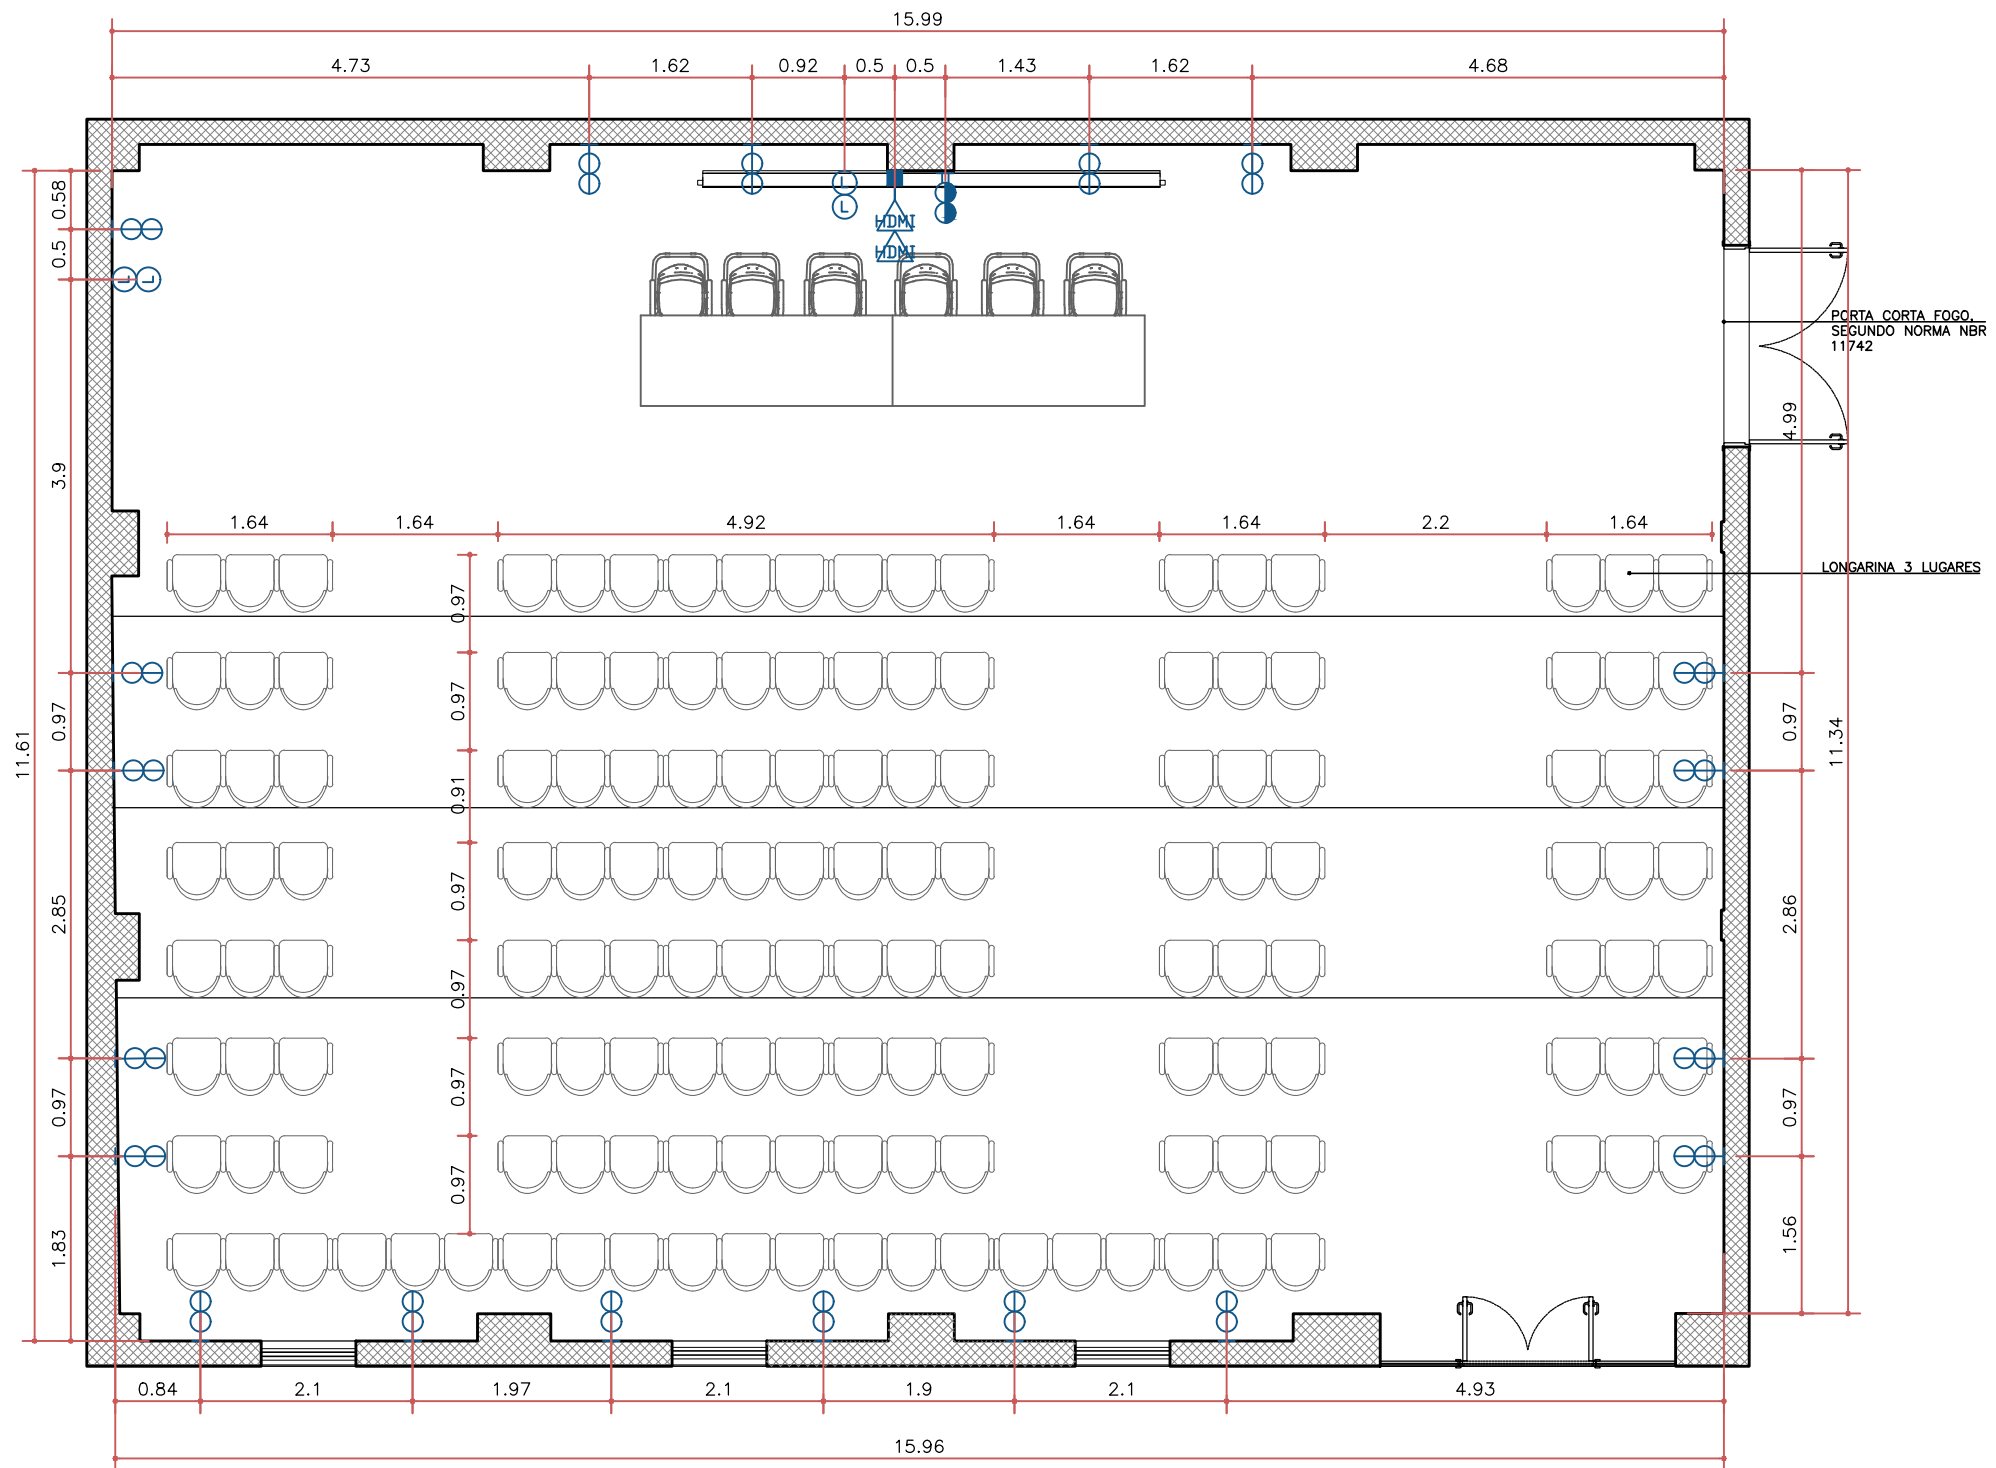

PLANTA DE LAYOUT
 esc.: 1:75
 medidas em metros

LEGENDA

LEGENDA:		
	TOMADA BAIXA 127 Vac F+N+T A 0,60M DO PISO	
	TOMADA MÉDIA 220 Vac F+N+T A 1,10M DO PISO	
	PONTO DE HDMI	
	PONTO DE LÓGICA	

EX.00	27/08/24	EMISSÃO INICIAL
REVISÃO	DATA	MODIFICAÇÕES/ALTERAÇÕES

NOTAS

- NOTAS:
- VERIFICAR MEDIDAS NO LOCAL;
 - MEDIDAS EM METRO, EXCETO QUANDO INDICADO;
 - CONSULTAR AUTORES DO PROJETO PARA EVENTUAIS MUDANÇAS EM OBRA;
 - VERIFICAR SEMPRE ATUALIZAÇÃO DO QUADRO DE NOTAS E DE REVISÕES;
 - O EXECUTOR DEVERÁ CONFERIR O QUANTITATIVO DE MATERIAIS E PRODUTOS;
 - CONFERIR PROJETO ESPECÍFICO DE HIDRÁULICA E ELÉTRICA;
 - ATENÇÃO: É PROIBIDO, NA FORMA DA LEI, A REPRODUÇÃO TOTAL OU PARCIAL DESTA DESENHO SEM O RECONHECIMENTO DE AUTORIA DO ARQUITETO RESPONSÁVEL.

Universidade de Taubaté
SETOR DE PROJETOS E PLANEJAMENTO

EQUIPE DE PROJETO:
 ARQUITETOS: ARQ.DAYANE MILENA MARCONDES ESTÁGIARIOS: PAOLA VOLLET
 ENGENHEIROS: ENG. ESTER I. ALMEIDA DIAS

PROJETO: AUDITÓRIO CAMPUS ARQUITETURA E URBANISMO

LOCALIZAÇÃO: Praça Félix Guisard, 120 - Centro, Taubaté - SP, 12020-350

NOME DO ARQUIVO: EP-ARQ_AUDITORIO DA ARQUITETURA

ASSUNTO: LAYOUT

ESCALA: 1:75


ETAPA: ESTUDO PRELIMINAR

REVISÃO: 01

DATA: 09/2024

FOLHA: 02/03



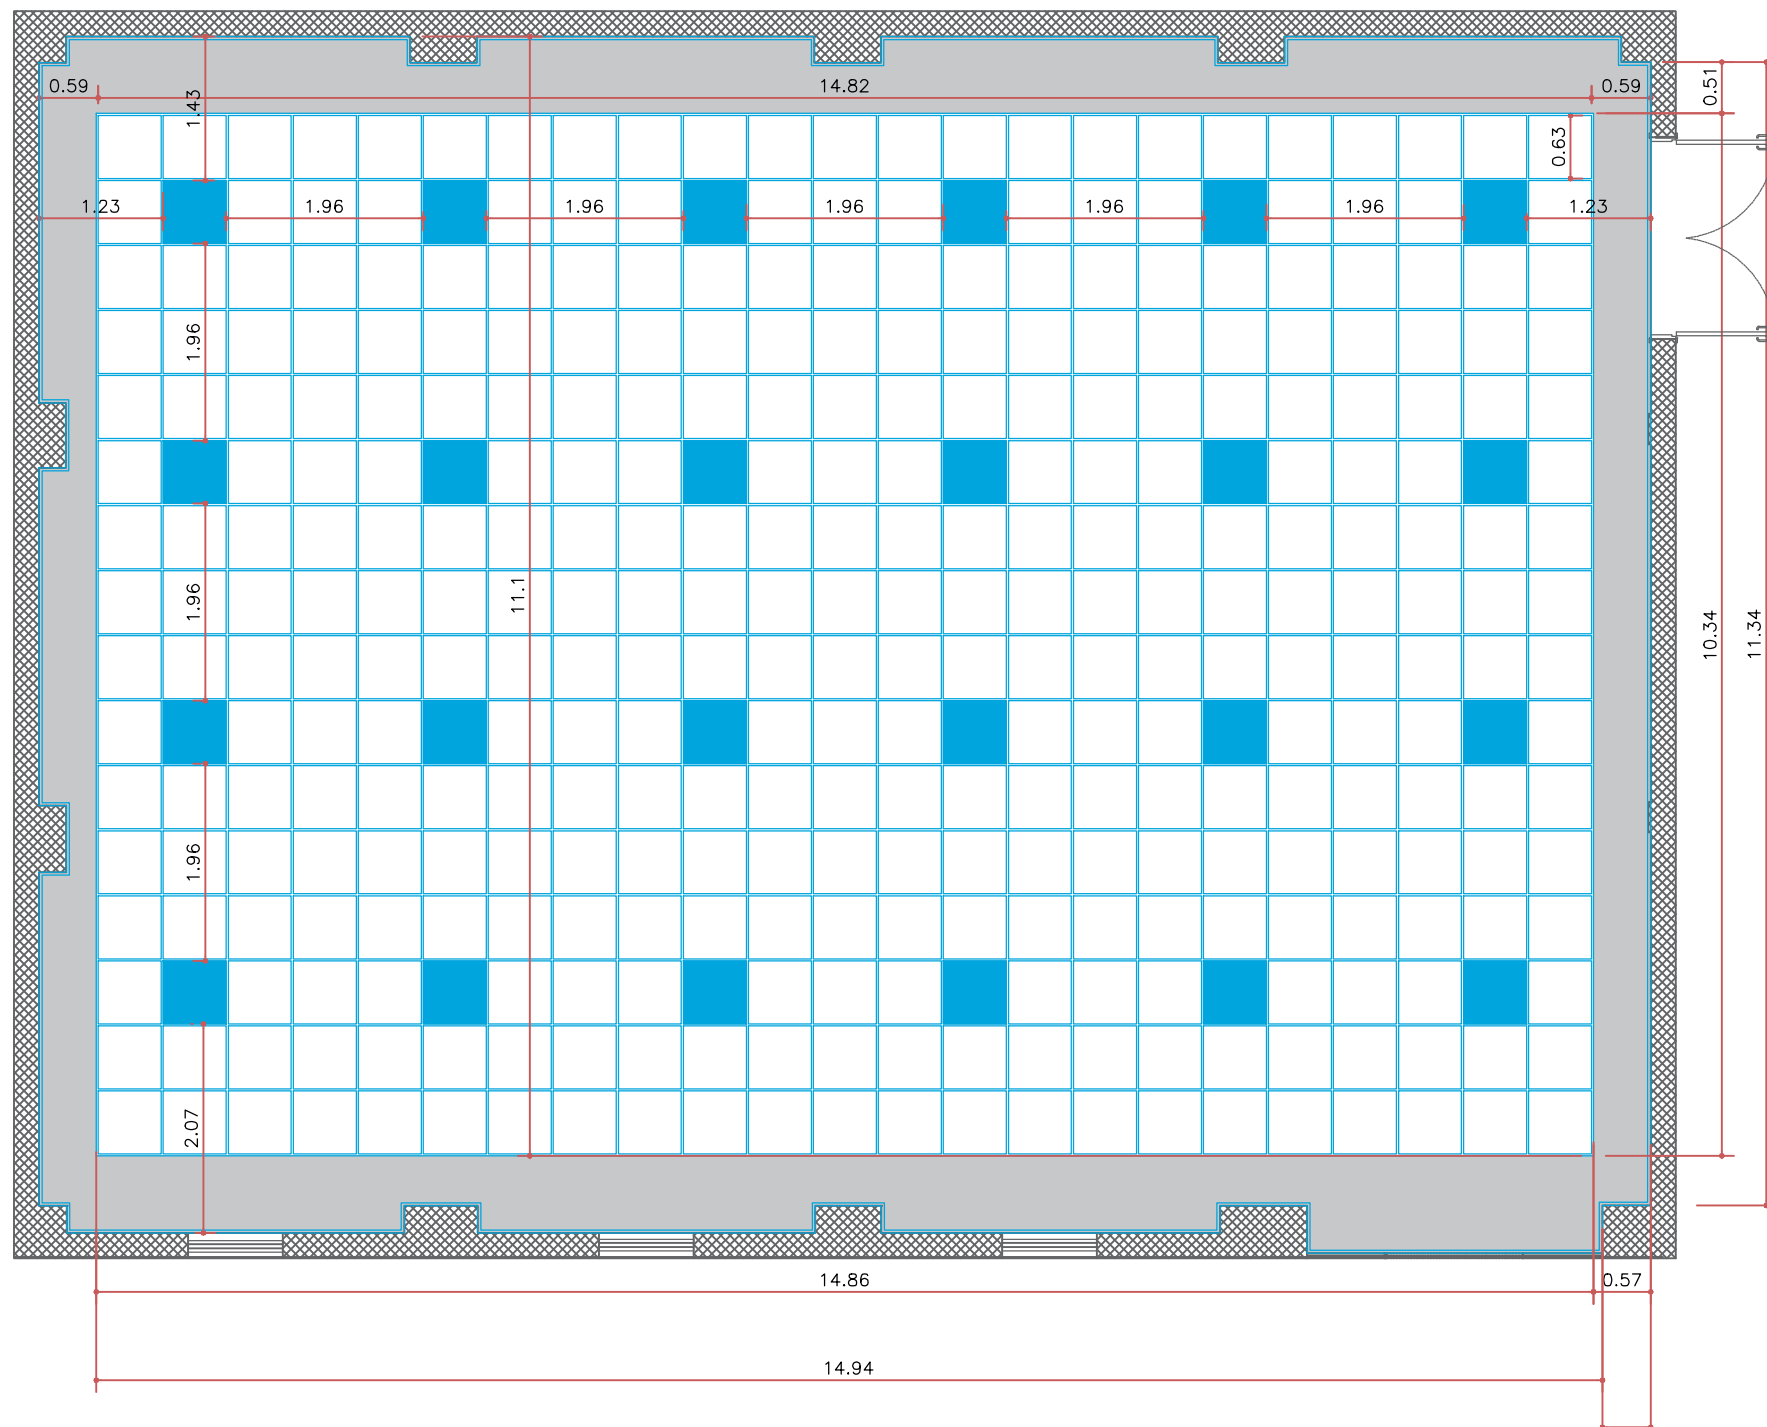

DETALHE TABICA
sem escala

PLANTA DE FORRO
esc.: 1:75
medidas em metros

LEGENDA

LEGENDA:

	GESSO ACARTONADO - 40m ²
	PAINEL PLAFON EMBUTIR 62,5X62,5CM - 24 unidades
	FORRO MODULAR DE FIBRA MINERAL 62,5X62,5CM - 163m ²

EX.00	27/08/24	EMISSÃO INICIAL
REVISÃO	DATA	MODIFICAÇÕES/ALTERAÇÕES

NOTAS

- NOTAS:
- VERIFICAR MEDIDAS NO LOCAL;
 - MEDIDAS EM METRO, EXCETO QUANDO INDICADO;
 - CONSULTAR AUTORES DO PROJETO PARA EVENTUAIS MUDANÇAS EM OBRA;
 - VERIFICAR SEMPRE ATUALIZAÇÃO DO QUADRO DE NOTAS E DE REVISÕES;
 - O EXECUTOR DEVERÁ CONFERIR O QUANTITATIVO DE MATERIAIS E PRODUTOS;
 - CONFERIR PROJETO ESPECÍFICO DE HIDRÁULICA E ELÉTRICA;
 - ATENÇÃO: É PROIBIDO, NA FORMA DA LEI, A REPRODUÇÃO TOTAL OU PARCIAL DESTA DESENHO SEM O RECONHECIMENTO DE AUTORIA DO ARQUITETO RESPONSÁVEL.

Universidade de Taubaté
SETOR DE PROJETOS E PLANEJAMENTO

EQUIPE DE PROJETO:
ARQUITETOS: ARQ.DAYANE MILENA MARCONDES ESTÁGIARIOS: PAOLA VOLLET
ENGENHEIROS: ENG. ESTER I. ALMEIDA DIAS

LOCALIZAÇÃO:
Praça Félix Guisard, 120 - Centro,
Taubaté - SP, 12020-350

PROJETO: AUDITÓRIO CAMPUS ARQUITETURA E URBANISMO

NOME DO ARQUIVO:
EP-ARQ_AUDITORIO DA ARQUITETURA

ASSUNTO: FORRO ESCALA: 1:75 ETAPA: ESTUDO PRELIMINAR REVISÃO: 01 DATA: 09/2024

FOLHA:
03/03

