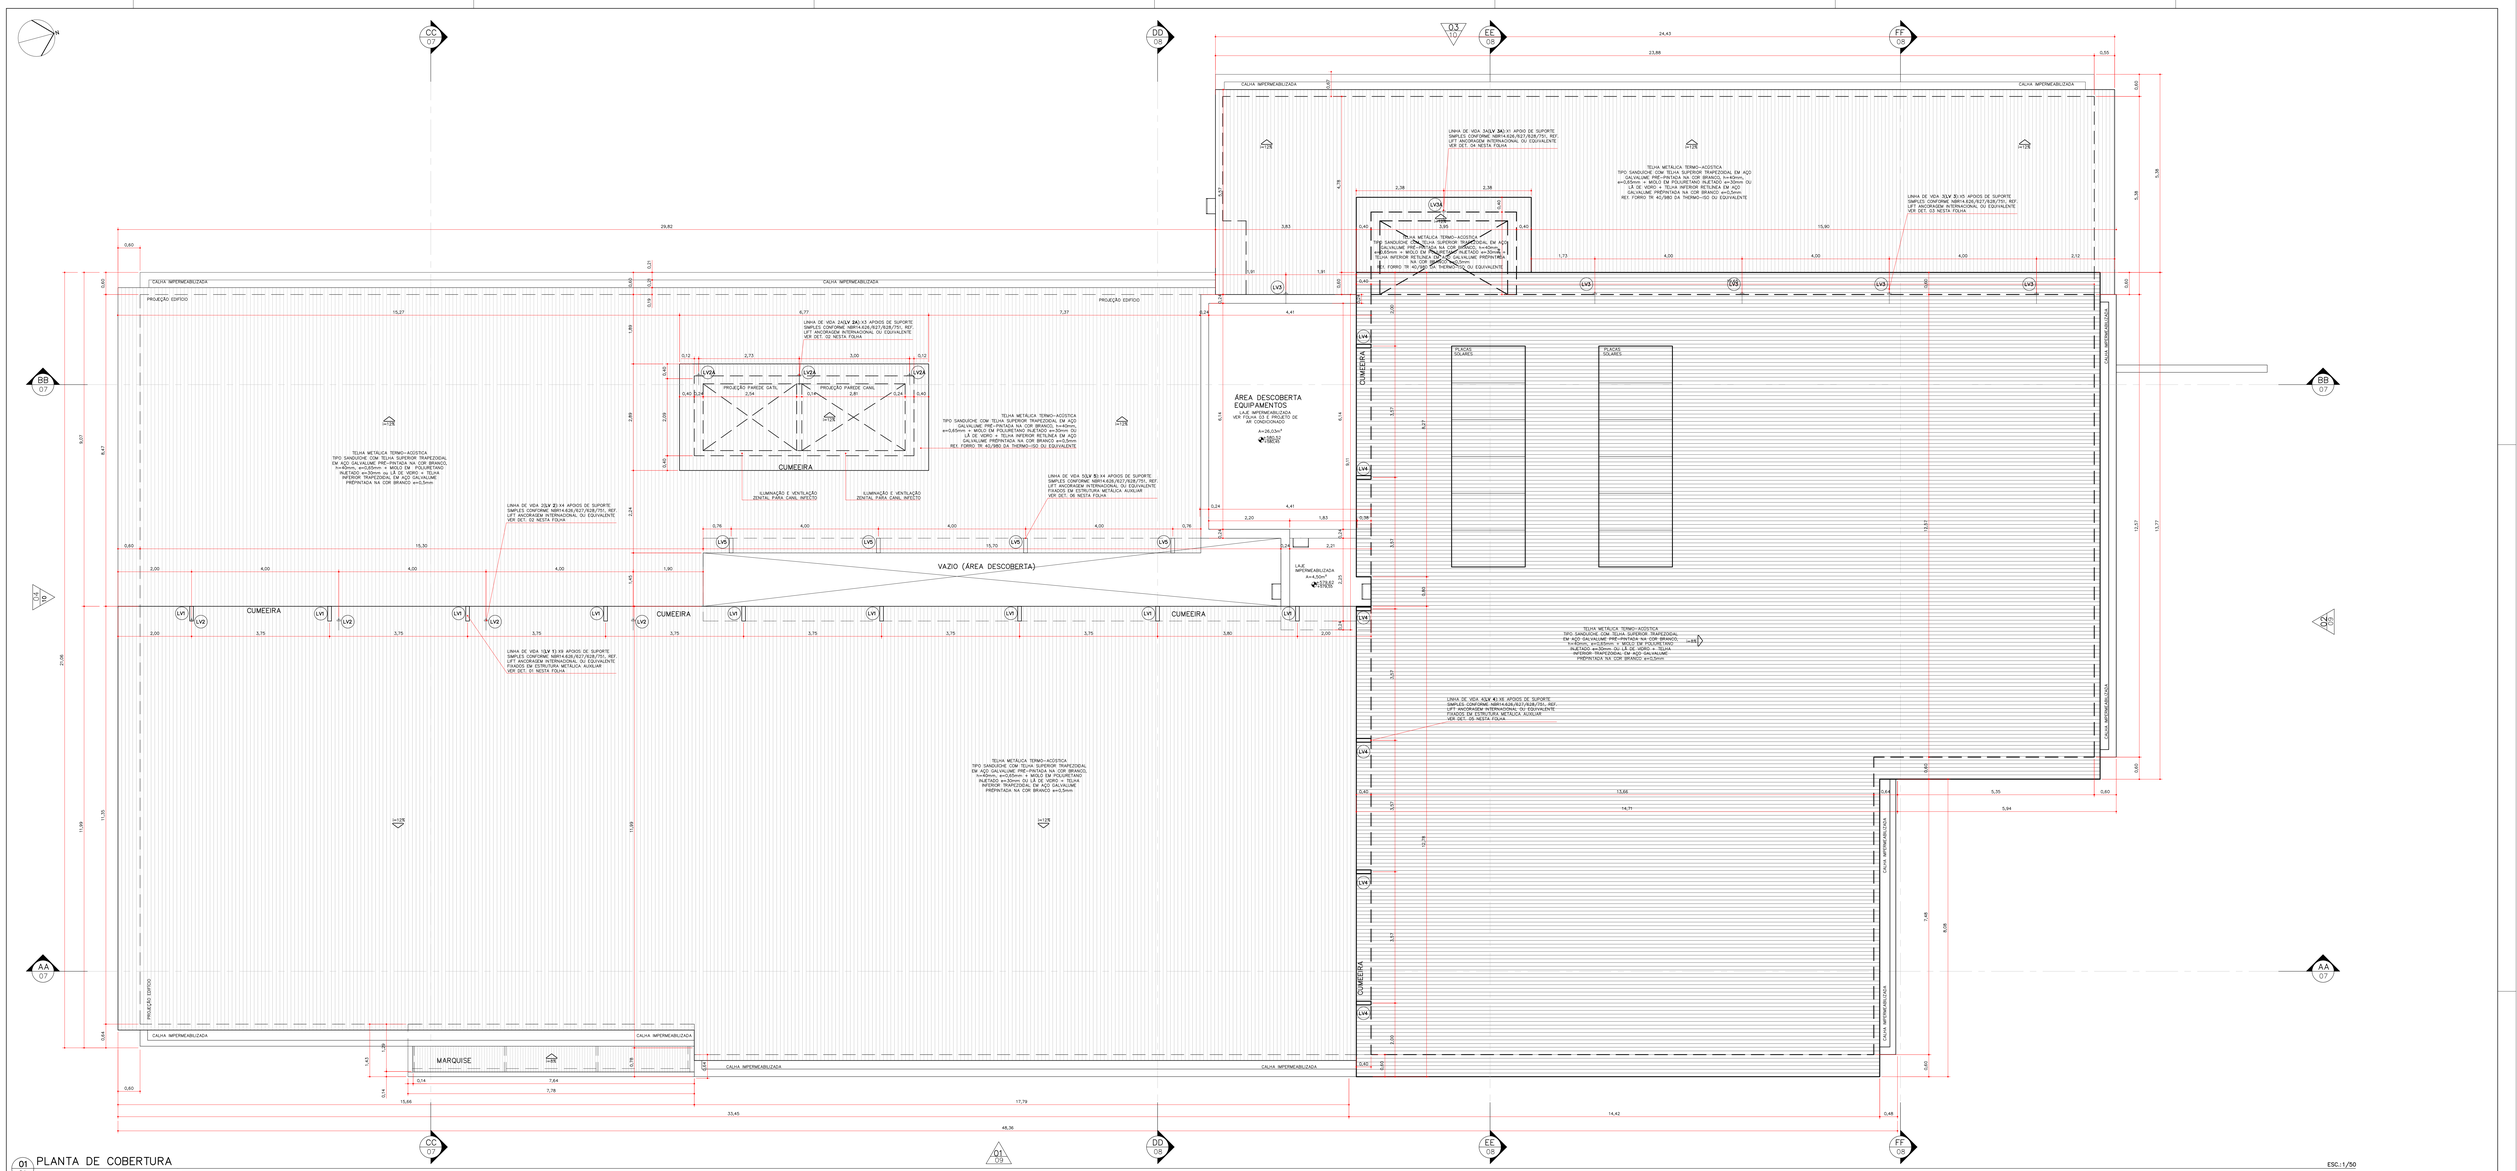

01/04 PLANTA DE COBERTURA

ESC.:1/50

02/04 PLANTA DE COBERTURA ABRIGO DE RESÍDUOS ESC.:1/50

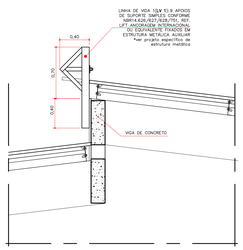

01/04 DET.01: LINHA DE VIDA (LV1) TIPO 1 ESC.:1/25

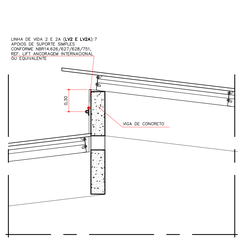

02/04 DET.02: LINHA DE VIDA(LV2 E LV2A)TIPO 2 E 2A ESC.:1/25

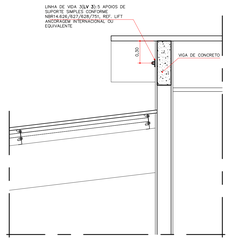

03/04 DET.03: LINHA DE VIDA(LV3) TIPO 3 ESC.:1/25

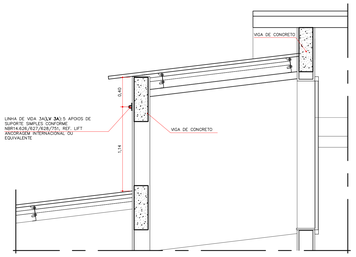

04/04 DET.04: LINHA DE VIDA(LV3A)TIPO 3A ESC.:1/25

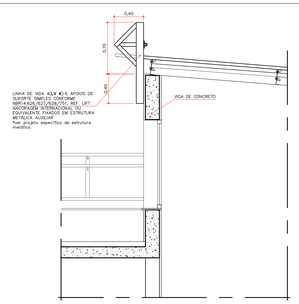

05/04 DET.05: LINHA DE VIDA(LV4) TIPO 4 ESC.:1/25

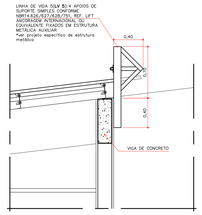

05/04 DET.05: LINHA DE VIDA (LV5)TIPO 5 ESC.:1/25

NOTAS:
- MEDIDAS E NÍVEIS EM METROS;
- NÃO TOMAR MEDIDAS EM ESCALA;
- CONFERIR MEDIDAS NO LOCAL.

REV.	DESCRIÇÃO:	DATA:
00	EMISSÃO INICIAL	22/12/21
01	REVISÃO DAS TELHAS TERMOACÚSTICAS	06/06/22

SANDRA CHECHTER & VANIA TRAMONTINO ARQUITETURA
AV. PROF. ALFONSO BOVERO, NRO 02-119
PERDIZES - SÃO PAULO - SP
CEP: 05016-011
TELEFAX: (011) 3864-5812

CLÍNICA DE MEDICINA VETERINÁRIA| UNITAU

PROJETO DE ARQUITETURA
ETAPA: PROJETO EXECUTIVO
CLIENTE: UNIVERSIDADE DE TAUBATÉ
ENDEREÇO: CAMPUS DE CIÊNCIAS AGRÁRIAS
Estr. Municipal Dr. José Luís Cembranelli, 5000 - Taubaté/SP
DESCRIÇÃO: PLANTA DE COBERTURA

DATA: 06/06/2022
ESCALA: 1/50
REVISÃO: R01
FOLHA: 04