PCM5 PORTA DE CORRER DE MADEIRA MACIÇA (1 folha) COM TRILHO DE AÇO SUSPENSO

DIMENSÕES: 4,00 x 2,66m (folha 2,02 x 2,60m)
TOTAL: 01 unidade
LOCAL: SALA DE INDUÇÃO/RECUPEÇÃO ANIMAIS DE GRANDE PORTE

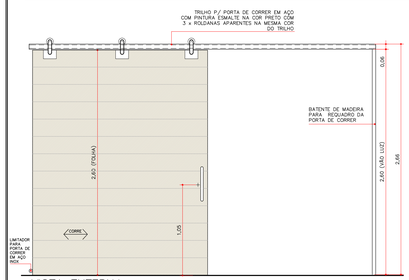

VISTA EXTERNA

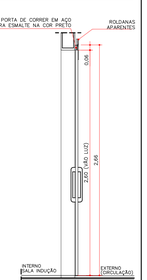

CORTE

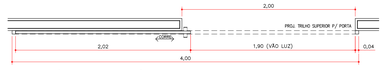

PLANTA (PORTA ABERTA)

PLANTA (PORTA FECHADA)

ESPECIFICAÇÃO
– PORTA DE MADEIRA MADEIRA MACIÇA (CEDRO) ACABAMENTO COM VERNIZ POLIURETANO COM ACABAMENTO FOSCO;
– TRILHO SUSPENSO EM FERRO PERFILADO, ACABAMENTO COM PINTURA ESMALTE SINTÉTICO NA COR PRETO FOSCO SOBRE FUNDO ANTICORROSIVO, PARA ROLDANAS APARENTES COM ROLAMENTO BLINDADO;
– BATENTE EM FERRO PERFILADO, COM MESMO ACABAMENTO DO TRILHO;
– FECHADURA COM CILINDRO TIPO EXTERNO TIPO BICO DE PAPAGAIO PARA PORTA DE CORRER;
–PUXADOR EM ALUMINIO, ACABAMENTO NA COR PRETO, ALTURA 40cm, EM AMBOS OS LADOS DA PORTA;

NOTAS:
–MEDIDAS EM METRO;
– CONFERIR MEDIDAS NO LOCAL;
–VERIFICAR LADO DE ABERTURA DA PORTA;
POSICIONAMENTO DOS BATENTES E DO TRILHO DA PORTA NA PLANTA DO PROJETO ARQUITETÔNICO (FOLHA 02).

GC01 GUICHÊ / PASSA MATERIAL COM PORTINHOLA DE ABRIR DE VIDRO

DIMENSÕES: 0,60 X 0,90m TOTAL: 02 unidades
LOCAL: Esterilização e farmácia

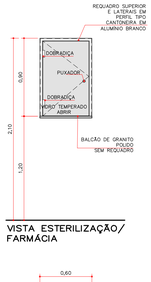

VISTA ESTERILIZAÇÃO/ FARMÁCIA

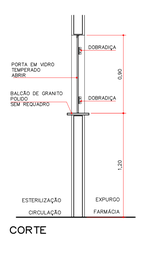

CORTE

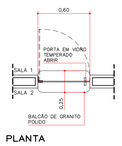

PLANTA

ESPECIFICAÇÃO
– PORTINHOLA PARA PASSA MATERIAL EM VIDRO TEMPERADO DE ABRIR, COM DOBRADIÇAS E REQUADROS EM ALUMINIO COM PINTURA ELETROSTATICA POLIESTER NA COR BRANCO;
– VIDRO TEMPERADO e=8mm TRANSPARENTE;
– INSTALAÇÃO SOBRE BALCÃO DE GRANITO SEM REQUADRO INFERIOR.

NOTAS:
– CONFERIR MEDIDAS NO LOCAL;
– MEDIDAS EM METRO;
– NÃO TOMAR MEDIDAS EM ESCALA.

PV01 PORTA DUPLA DE ABRIR (2 FOLHAS) EM CAIXILHO DE ALUMÍNIO TIPO PELE DE VIDRO COM BANDEIRA E VIDROS FIXOS

DIMENSÕES:7,44 X 2,58m TOTAL: 01 unidade
LOCAL: Acesso principal

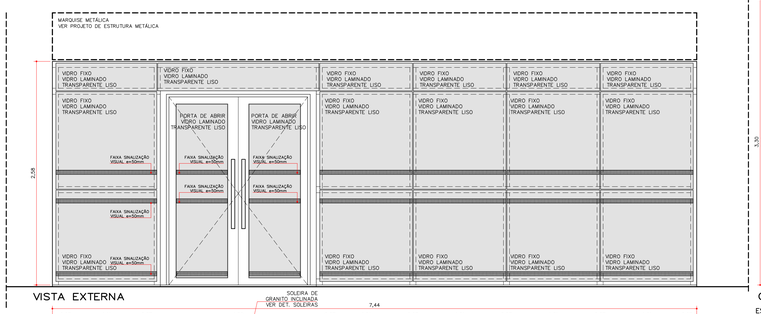

VISTA EXTERNA

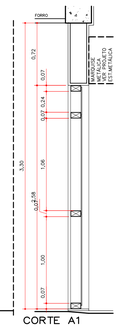

CORTE A1

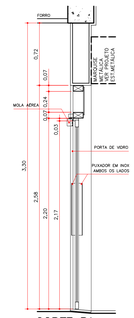

CORTE B1

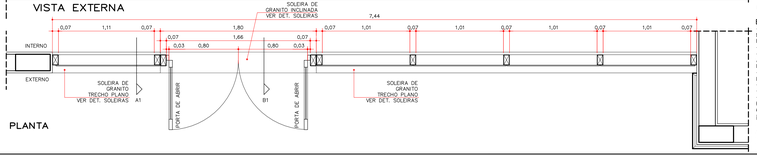

PLANTA

ESPECIFICAÇÃO
– CAIXILHO TIPO PELE DE VIDRO ACABAMENTO COM PINTURA ELETROSTÁTICA POLIESTER NA COR BRANCO, COM VIDROS FIXOS, 1 PORTA DUPLA DE ABRIR (2 FOLHAS) E BANDEIRA COM VIDROS FIXOS;
– VIDROS LAMINADOS e=8mm, NA COR TRANSPARENTE LISO, COM VEDAÇÕES EM EPDM;
– 1 PORTA DUPLA (2 FOLHAS) COM REQUADROS EM ALUMINIO COM MESMO ACABAMENTO DO CAIXILHO E VEDAÇÃO EM VIDROS LAMINADOS e=8mm, TRANSPARENTES LISOS;
– CONJUNTO DE FECHADURA TIPO USO EXTERNO (DISTÂNCIA DE BROCA 55mm) EM LATÃO, ACABAMENTO CROMADO BRILHANTE;
– PUXADORES EM AÇO INOX POLIDO, h=42cm, EM AMBOS OS LADOS DA PORTA;
– MOLA AÉREA PARA PORTA DE ABRIR, COM ACABAMENTO NA COR BRANCO;
– SINALIZAÇÃO VISUAL COM 3 FAIXAS COM ADESIVO VINILICO NA COR VERDE AZULADO (VERDE PETRÓLEO), e=50mm, COM EIXOS NAS ALTURAS DE 0,15m, 1,00m e 1,30m CONFORME ITEM 6.11.2.13 DA NBR9050/2020;

NOTAS:
–VERIFICAR LADO DE ABERTURA DA PORTA NO PROJETO ARQUITETÔNICO;
– CONFERIR MEDIDAS NO LOCAL;
– MEDIDAS EM METRO;
– NÃO TOMAR MEDIDAS EM ESCALA.

PV02 PORTA DUPLA DE ABRIR (2 folhas) EM VIDRO TEMPERADO

DIMENSÕES:2,25 x 2,60m TOTAL: 01 unidade

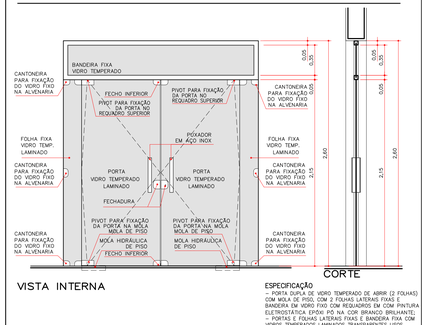

VISTA INTERNA

CORTE

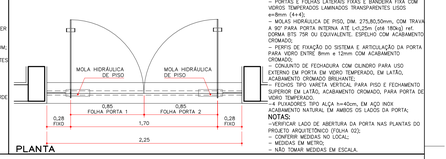

PLANTA

ESPECIFICAÇÃO
– PORTA DUPLA DE VIDRO TEMPERADO DE ABRIR (2 FOLHAS) COM 1 BANDEIRA FIXA E 2 FOLHAS LATERAIS FIXAS E BANDEIRA EM VIDRO FIXO COM REQUADROS EM COM PINTURA ELETROSTATICA EPÓXI PÓ NA COR BRANCO BRILHANTE;
– PORTAS E FOLHAS LATERAIS FIXAS E BANDEIRA FIXA COM VIDROS TEMPERADOS LAMINADOS TRANSPARENTES LISOS e=8mm (4+4);
– MOLAS HIDRÁULICA DE PISO, DIM. 275,80,50mm, COM TRAVA A 90° PARA PORTA INTERNA ATÉ 1xL=25m (até 180kg) ref. DORMA BTS 75F OU EQUIVALENTE, ESPELHO COM ACABAMENTO CROMADO;
– PERFIS DE FIXAÇÃO DO SISTEMA E ARTICULAÇÃO DA PORTA PARA VIDRO ENTRE 8mm e 12mm COM ACABAMENTO CROMADO;
– CONJUNTO DE FECHADURA COM CILINDRO PARA USO EXTERNO DA PORTA EM VIDRO TEMPERADO, EM LATÃO, ACABAMENTO CROMADO BRILHANTE;
– FECHO TIPO VARETA VERTICAL PARA PISO E FECHAMENTO SUPERIOR EM LATÃO, ACABAMENTO CROMADO, PARA PORTA DE VIDRO TEMPERADO;
–4 PUXADORES TIPO ALÇA h=40cm, EM AÇO INOX , ACABAMENTO NATURAL EM AMBOS OS LADOS DA PORTA;

NOTAS:
–VERIFICAR LADO DE ABERTURA DA PORTA NAS PLANTAS DO PROJETO ARQUITETÔNICO (FOLHA 02);
– CONFERIR MEDIDAS NO LOCAL;
– MEDIDAS EM METRO;
– NÃO TOMAR MEDIDAS EM ESCALA.

PCA1 PORTA DE CORRER (1 folha) EM ALUMÍNIO TIPO VENEZIANA

DIMENSÕES: 3,30X 2,62m TOTAL: 01 unidade
LOCAL: Acesso à internação canil e gatil infecto

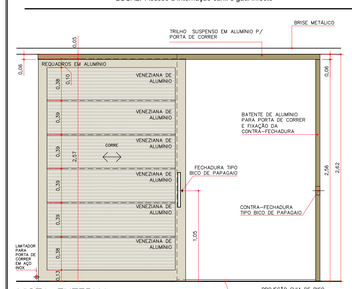

VISTA EXTERNA

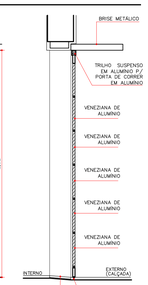

CORTE

PLANTA (PORTA ABERTA)

PLANTA (PORTA FECHADA)

ESPECIFICAÇÃO
– PORTA DE CORRER (1 FOLHA) EM ALUMÍNIO ANODIZADO MARROM, SÉRIE 42, E VENEZIANAS DE ALUMÍNIO PARA VENTILAÇÃO PERMANENTE;
– TRILHO SUSPENSO E BATENTE EM ALUMÍNIO COM MESMO ACABAMENTO DA PORTA;
– GUIA EMBUTIDA NO PISO PARA PORTA DE CORRER EM ALUMÍNIO, EM CONFORMIDADE COM NBR9050;
– FECHADURA COM CILINDRO TIPO EXTERNO TIPO BICO DE PAPAGAIO PARA PORTA DE CORRER;
–PUXADOR EM ALUMÍNIO, ACABAMENTO NA COR PRETO, ALTURA 40cm, EM AMBOS OS LADOS DA PORTA;

NOTAS:
–MEDIDAS EM METRO;
– CONFERIR MEDIDAS NO LOCAL;
–VERIFICAR LADO DE ABERTURA DA PORTA, POSICIONAMENTO DOS BATENTES E DO TRILHO DA PORTA NA PLANTA DO PROJETO ARQUITETÔNICO (FOLHA 02).

PCA2 PORTA DE CORRER (1 folha) EM ALUMÍNIO TIPO VENEZIANA

DIMENSÕES: 4.10X 2,72m TOTAL: 01 unidade
LOCAL: Acesso à internação animais de grande porte

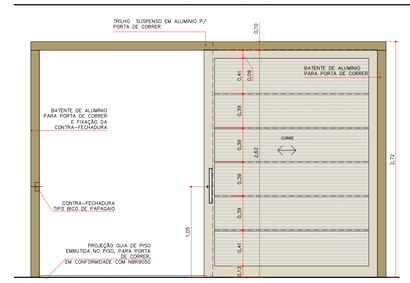

VISTA EXTERNA

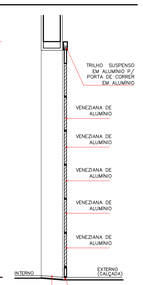

CORTE

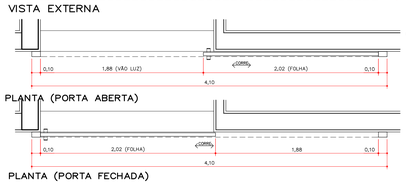

PLANTA (PORTA ABERTA)

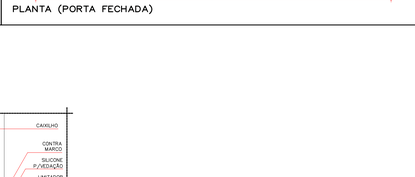

PLANTA (PORTA FECHADA)

ESPECIFICAÇÃO
– PORTA DE CORRER (1 FOLHA) EM ALUMINIO ANODIZADO MARROM, SÉRIE 42, E VENEZIANAS DE ALUMÍNIO PARA VENTILAÇÃO PERMANENTE;
– TRILHO SUSPENSO E BATENTE EM ALUMÍNIO COM MESMO ACABAMENTO DA PORTA;
– GUIA EMBUTIDA NO PISO PARA PORTA DE CORRER EM ALUMÍNIO, EM CONFORMIDADE COM NBR9050;
– FECHADURA COM CILINDRO TIPO EXTERNO TIPO BICO DE PAPAGAIO PARA PORTA DE CORRER;
–PUXADOR EM ALUMÍNIO, ACABAMENTO NA COR PRETO, ALTURA 40cm, EM AMBOS OS LADOS DA PORTA;

NOTAS:
–MEDIDAS EM METRO;
– CONFERIR MEDIDAS NO LOCAL;
–VERIFICAR LADO DE ABERTURA DA PORTA, POSICIONAMENTO DOS BATENTES E DO TRILHO DA PORTA NA PLANTA DO PROJETO ARQUITETÔNICO (FOLHA 02).

PCA3 PORTA DE CORRER (1 folha) EM CHAPA LISA DE ALUMÍNIO E VENEZIANA NÃO VENTILADA, COM BANDEIRA DUPLA

DIMENSÕES: 4,58 X 4,90m TOTAL: 01 unidade
LOCAL: Sala de cirurgia de animais de grande porte

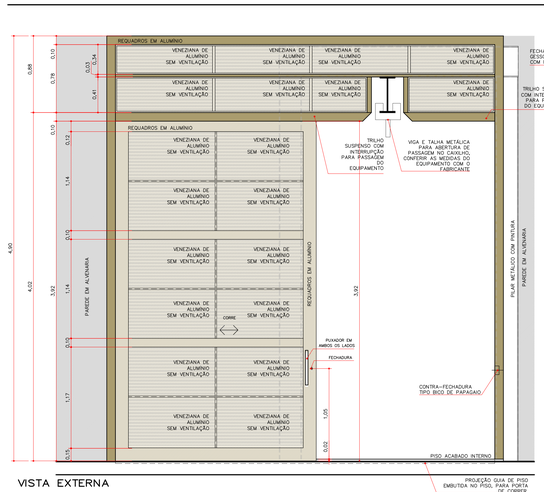

VISTA EXTERNA

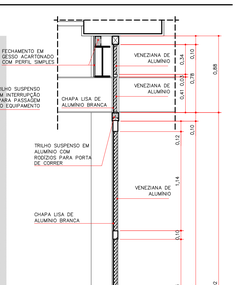

CORTE

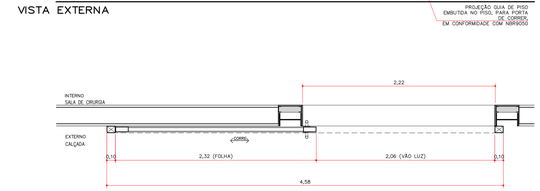

PLANTA

ESPECIFICAÇÃO
– PORTA DE CORRER (1 FOLHA) EM ALUMINIO ANODIZADO MARROM, SÉRIE 42, COM VEDAÇÃO INTERNA EM CHAPAS LISAS DE ALUMINIO COM PINTURA ELETROSTÁTICA EPÓXI PÓ NA COR BRANCO BRILHANTE E FACE EXTERNA EM VENEZIANAS DE ALUMÍNIO ANODIZADO NA COR MARROM SEM VENTILAÇÃO PERMANENTE;
– TRILHO SUSPENSO E BATENTE EM ALUMÍNIO COM MESMO ACABAMENTO DA PORTA;
– GUIA EMBUTIDA NO PISO PARA PORTA DE CORRER EM ALUMÍNIO, EM CONFORMIDADE COM NBR9050;
– FECHADURA COM CILINDRO TIPO EXTERNO TIPO BICO DE PAPAGAIO PARA PORTA DE CORRER;
–PUXADOR EM ALUMÍNIO, ACABAMENTO NA COR PRETO, ALTURA 40cm, EM AMBOS OS LADOS DA PORTA;

NOTAS:
– PREVER INTERRUPÇÃO NO TRILHO SUSPENSO, COMABERTURA PARA PASSAGEM DA ESTRUTURA METÁLICA E TALHA METÁLICA (CONFERIR AS MEDIDAS DO EQUIPAMENTO ADQUIRIDO PELA UNITAU– MANUAL OU ELETRICO – COM O FABRICANTE DO EQUIPAMENTO);
–MEDIDAS EM METRO;
– CONFERIR MEDIDAS NO LOCAL;
–VERIFICAR LADO DE ABERTURA DA PORTA, POSICIONAMENTO DOS BATENTES E DO TRILHO DA PORTA NA PLANTA DO PROJETO ARQUITETÔNICO (FOLHA 02).

PCA4 PORTA DE CORRER (2 folhas) EM ALUMÍNIO TIPO VENEZIANA

DIMENSÕES: 5,15 X 2,14m (folhas: 2 x 2,55 x 1,01m) TOTAL: 01 unidade
LOCAL: Acesso à laje técnica (equipamentos)

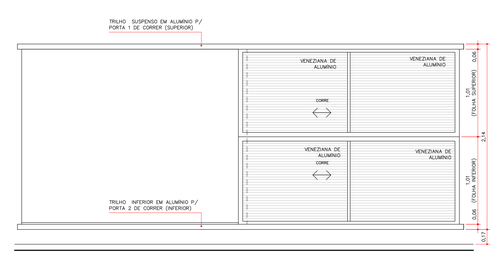

VISTA INTERNA

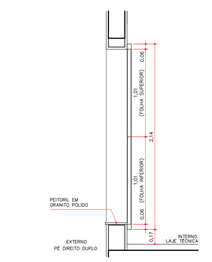

CORTE

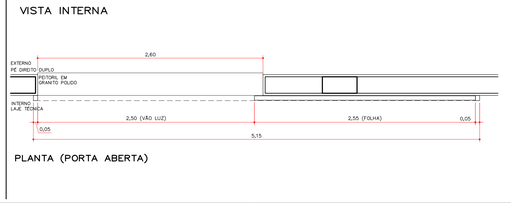

PLANTA (PORTA ABERTA)

ESPECIFICAÇÃO
– PORTA DE CORRER (1 FOLHA) EM ALUMÍNIO COM PINTURA ELETROSTÁTICA EPÓXI PÓ NA COR BRANCO BRILHANTE, SÉRIE 42, E VENEZIANAS DE ALUMÍNIO PARA VENTILAÇÃO PERMANENTE;
– TRILHO SUSPENSO E BATENTE EM ALUMÍNIO COM MESMO ACABAMENTO DA PORTA;
– GUIA EMBUTIDA NO PISO PARA PORTA DE CORRER EM ALUMÍNIO, EM CONFORMIDADE COM NBR9050;
– FECHADURA COM CILINDRO TIPO EXTERNO TIPO BICO DE PAPAGAIO PARA PORTA DE CORRER;
–PUXADOR EM ALUMÍNIO, ACABAMENTO NA COR PRETO, ALTURA 40cm, EM AMBOS OS LADOS DA PORTA;

NOTAS:
–MEDIDAS EM METRO;
– CONFERIR MEDIDAS NO LOCAL;
–VERIFICAR LADO DE ABERTURA DA PORTA, POSICIONAMENTO DOS BATENTES E DO TRILHO DA PORTA NA PLANTA DO PROJETO ARQUITETÔNICO (FOLHA 02).

PCA5 PORTA DE CORRER (1 folha) EM CHAPA LISA DE ALUMÍNIO NÃO VENTILADA COM BANDEIRA

DIMENSÕES: 4,58 X 4,39m TOTAL: 01 unidade
LOCAL: Indução/ recuperação para sala de cirurgia de animais de grande porte

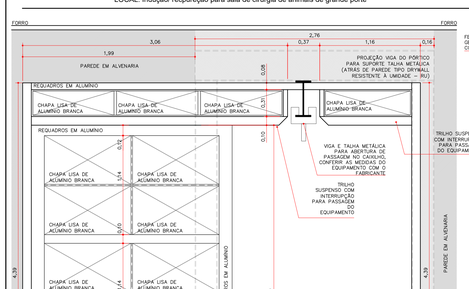

VISTA DA SALA DE CIRURGIA

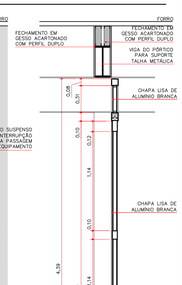

CORTE

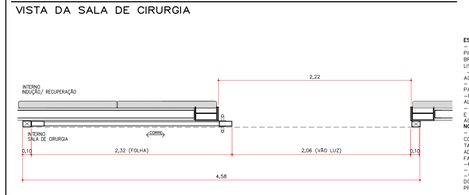

PLANTA

ESPECIFICAÇÃO
– PORTA DE CORRER (1 FOLHA) EM ALUMINIO, SÉRIE 42, COM VEDAÇÃO INTERNA EM CHAPAS LISAS DE ALUMINIO COM PINTURA ELETROSTÁTICA EPÓXI PÓ NA COR BRANCO BRILHANTE, COM VEDAÇÃO INTERNA E EXTERNA EM CHAPAS LISAS DE ALUMÍNIO COM MESMO ACABAMENTO BRANCO;
– TRILHO SUSPENSO E BATENTE EM ALUMÍNIO COM MESMO ACABAMENTO DA PORTA;
– FECHADURA COM CILINDRO TIPO EXTERNO TIPO BICO DE PAPAGAIO PARA PORTA DE CORRER;
–PUXADOR EM ALUMÍNIO, ACABAMENTO NA COR PRETO, ALTURA 40cm, EM AMBOS OS LADOS DA PORTA;
– BANDEIRA EM ALUMÍNIO, SÉRIE 42, COM VEDAÇÃO INTERNA E EXTERNA EM CHAPAS LISAS DE ALUMÍNIO COM MESMO ACABAMENTO DA FOLHA DA PORTA;

NOTAS:
– PREVER INTERRUPÇÃO NO TRILHO SUSPENSO, COMABERTURA PARA PASSAGEM DA ESTRUTURA METÁLICA E TALHA METÁLICA (CONFERIR AS MEDIDAS DO EQUIPAMENTO ADQUIRIDO PELA UNITAU– MANUAL OU ELETRICO – COM O FABRICANTE DO EQUIPAMENTO);
–MEDIDAS EM METRO;
– CONFERIR MEDIDAS NO LOCAL;
–VERIFICAR LADO DE ABERTURA DA PORTA, POSICIONAMENTO DOS BATENTES E DO TRILHO DA PORTA NA PLANTA DO PROJETO ARQUITETÔNICO (FOLHA 02).

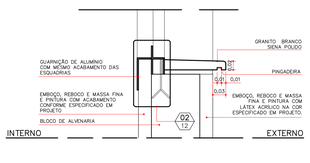

01 13 DETALHE PEITORIL ESC.: 1/5

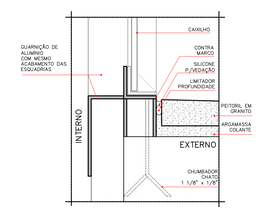

02 13 AMPLIAÇÃO PEITORIL ESC.: 1/2

NOTAS:
– MEDIDAS E NÍVEIS EM METROS;
– NÃO TOMAR MEDIDAS EM ESCALA;
– CONFERIR MEDIDAS NO LOCAL.

REV.	DESCRIÇÃO:	DATA:
00	EMISSÃO INICIAL	22/12/21
01	REVISÃO VIDRO PA01	06/06/22

SANDRA GHECHTER & VANIA TRAMONTINO ARQUITETURA
Av. PROF. ALFONSO BOVERO,1057 CJ 115
PERDIZES - SÃO PAULO - SP
CEP: 05019-011
TELEFAX: (011) 3864-5812

CLÍNICA DE MEDICINA VETERINÁRIA| UNITAU

PROJETO DE ARQUITETURA
ETAPA: PROJETO EXECUTIVO
DATA: 06/06/2022
CLIENTE: UNIVERSIDADE DE TAUBATÉ
ESCALA: 1/25
ENDEREÇO: CAMPUS DE CIÊNCIAS AGRÁRIAS Estr. Mun.l Prof. Dr. José Luís Cembranelli, 5000 - Taubaté/SP
REVISÃO: R01
TÍTULO: DETALHAMENTO DE CAIXILHOS 3: Portas
FOLHA: 13